


Erfassungsbogen zur Querschnittsberechnung

Mehrfachbelegung Außenwand

per Fax: 03 72 02 - 88 79 19
per Mail: verkauf@linkegmbh.net

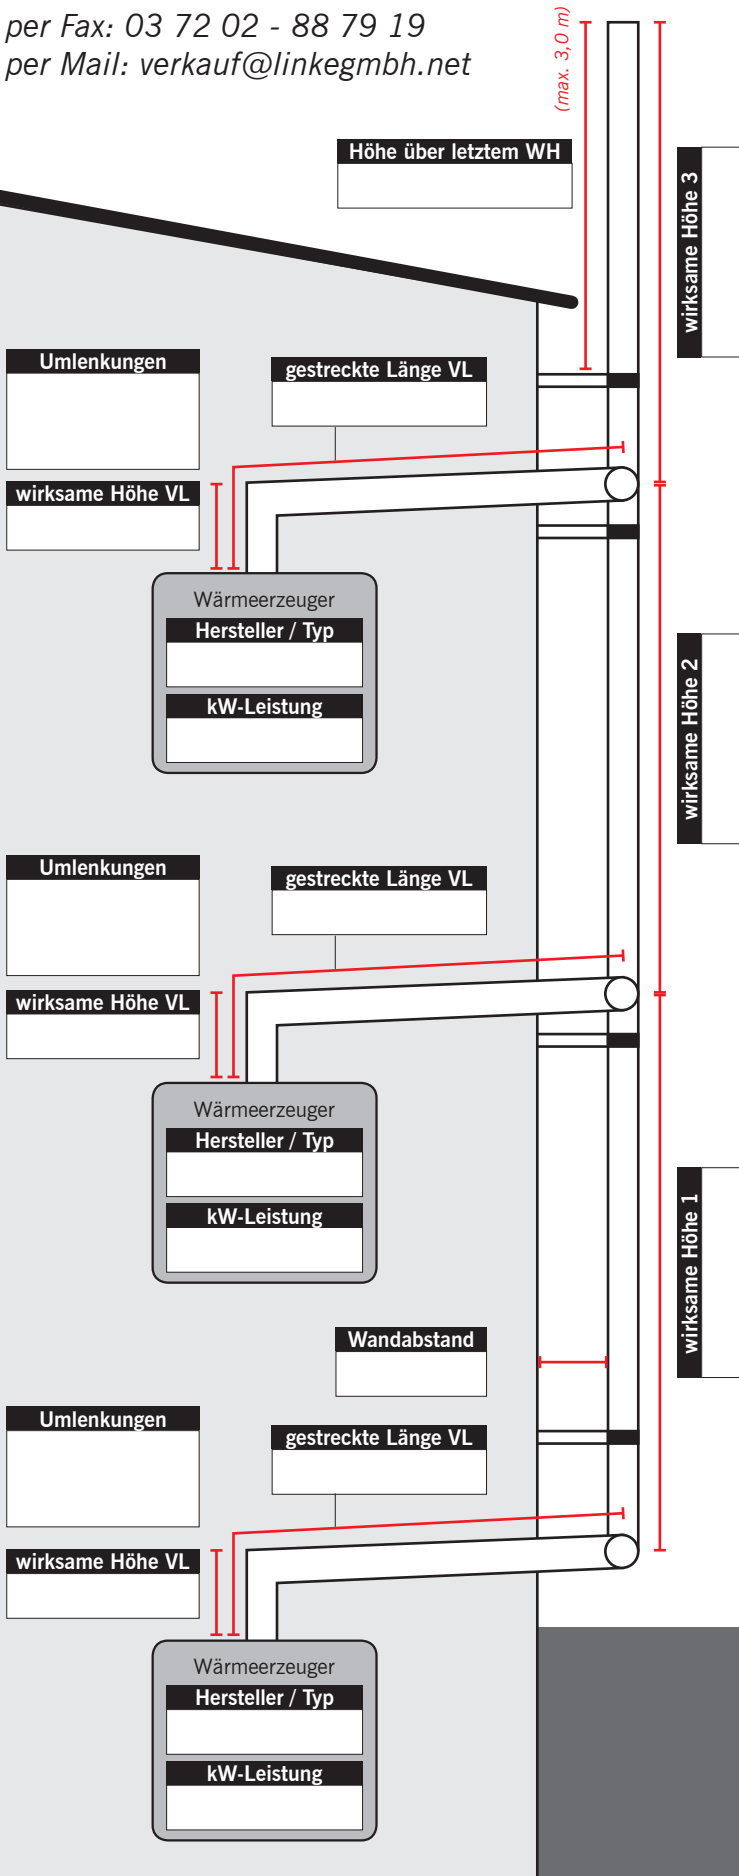

Kundenangaben

Bauvorhaben (Kommission)

Standort der Anlage (Postleitzahl / Ort)

ausführender Fachhandwerker

Kontakt (E-Mail / Telefon)

Stempel

Zusatzinformationen

raumluftabhängig raumluftunabhängig

zusätzliche Reinigung erforderlich

Dachdurchdringung:
(Art der Bedachung, Dachneigung, Dachfarbe)

Außenwandssystem

PPH/Stahl weiß (LAL)

PPH/Edelstahl glänzend (LAB)

PPH/Edelstahl matt (LAM)

PPH/Edelstahl verkupfert (LAC)

Sonderfarbe (RAL-Code)

Bemerkungen

Bitte beachten!

Falls die Abgasanlage nicht mindestens 40 cm über den First reicht, sind weitere Angaben erforderlich. Bitte halten Sie in diesem Fall Rücksprache mit uns!